





Assonometria della Facciata

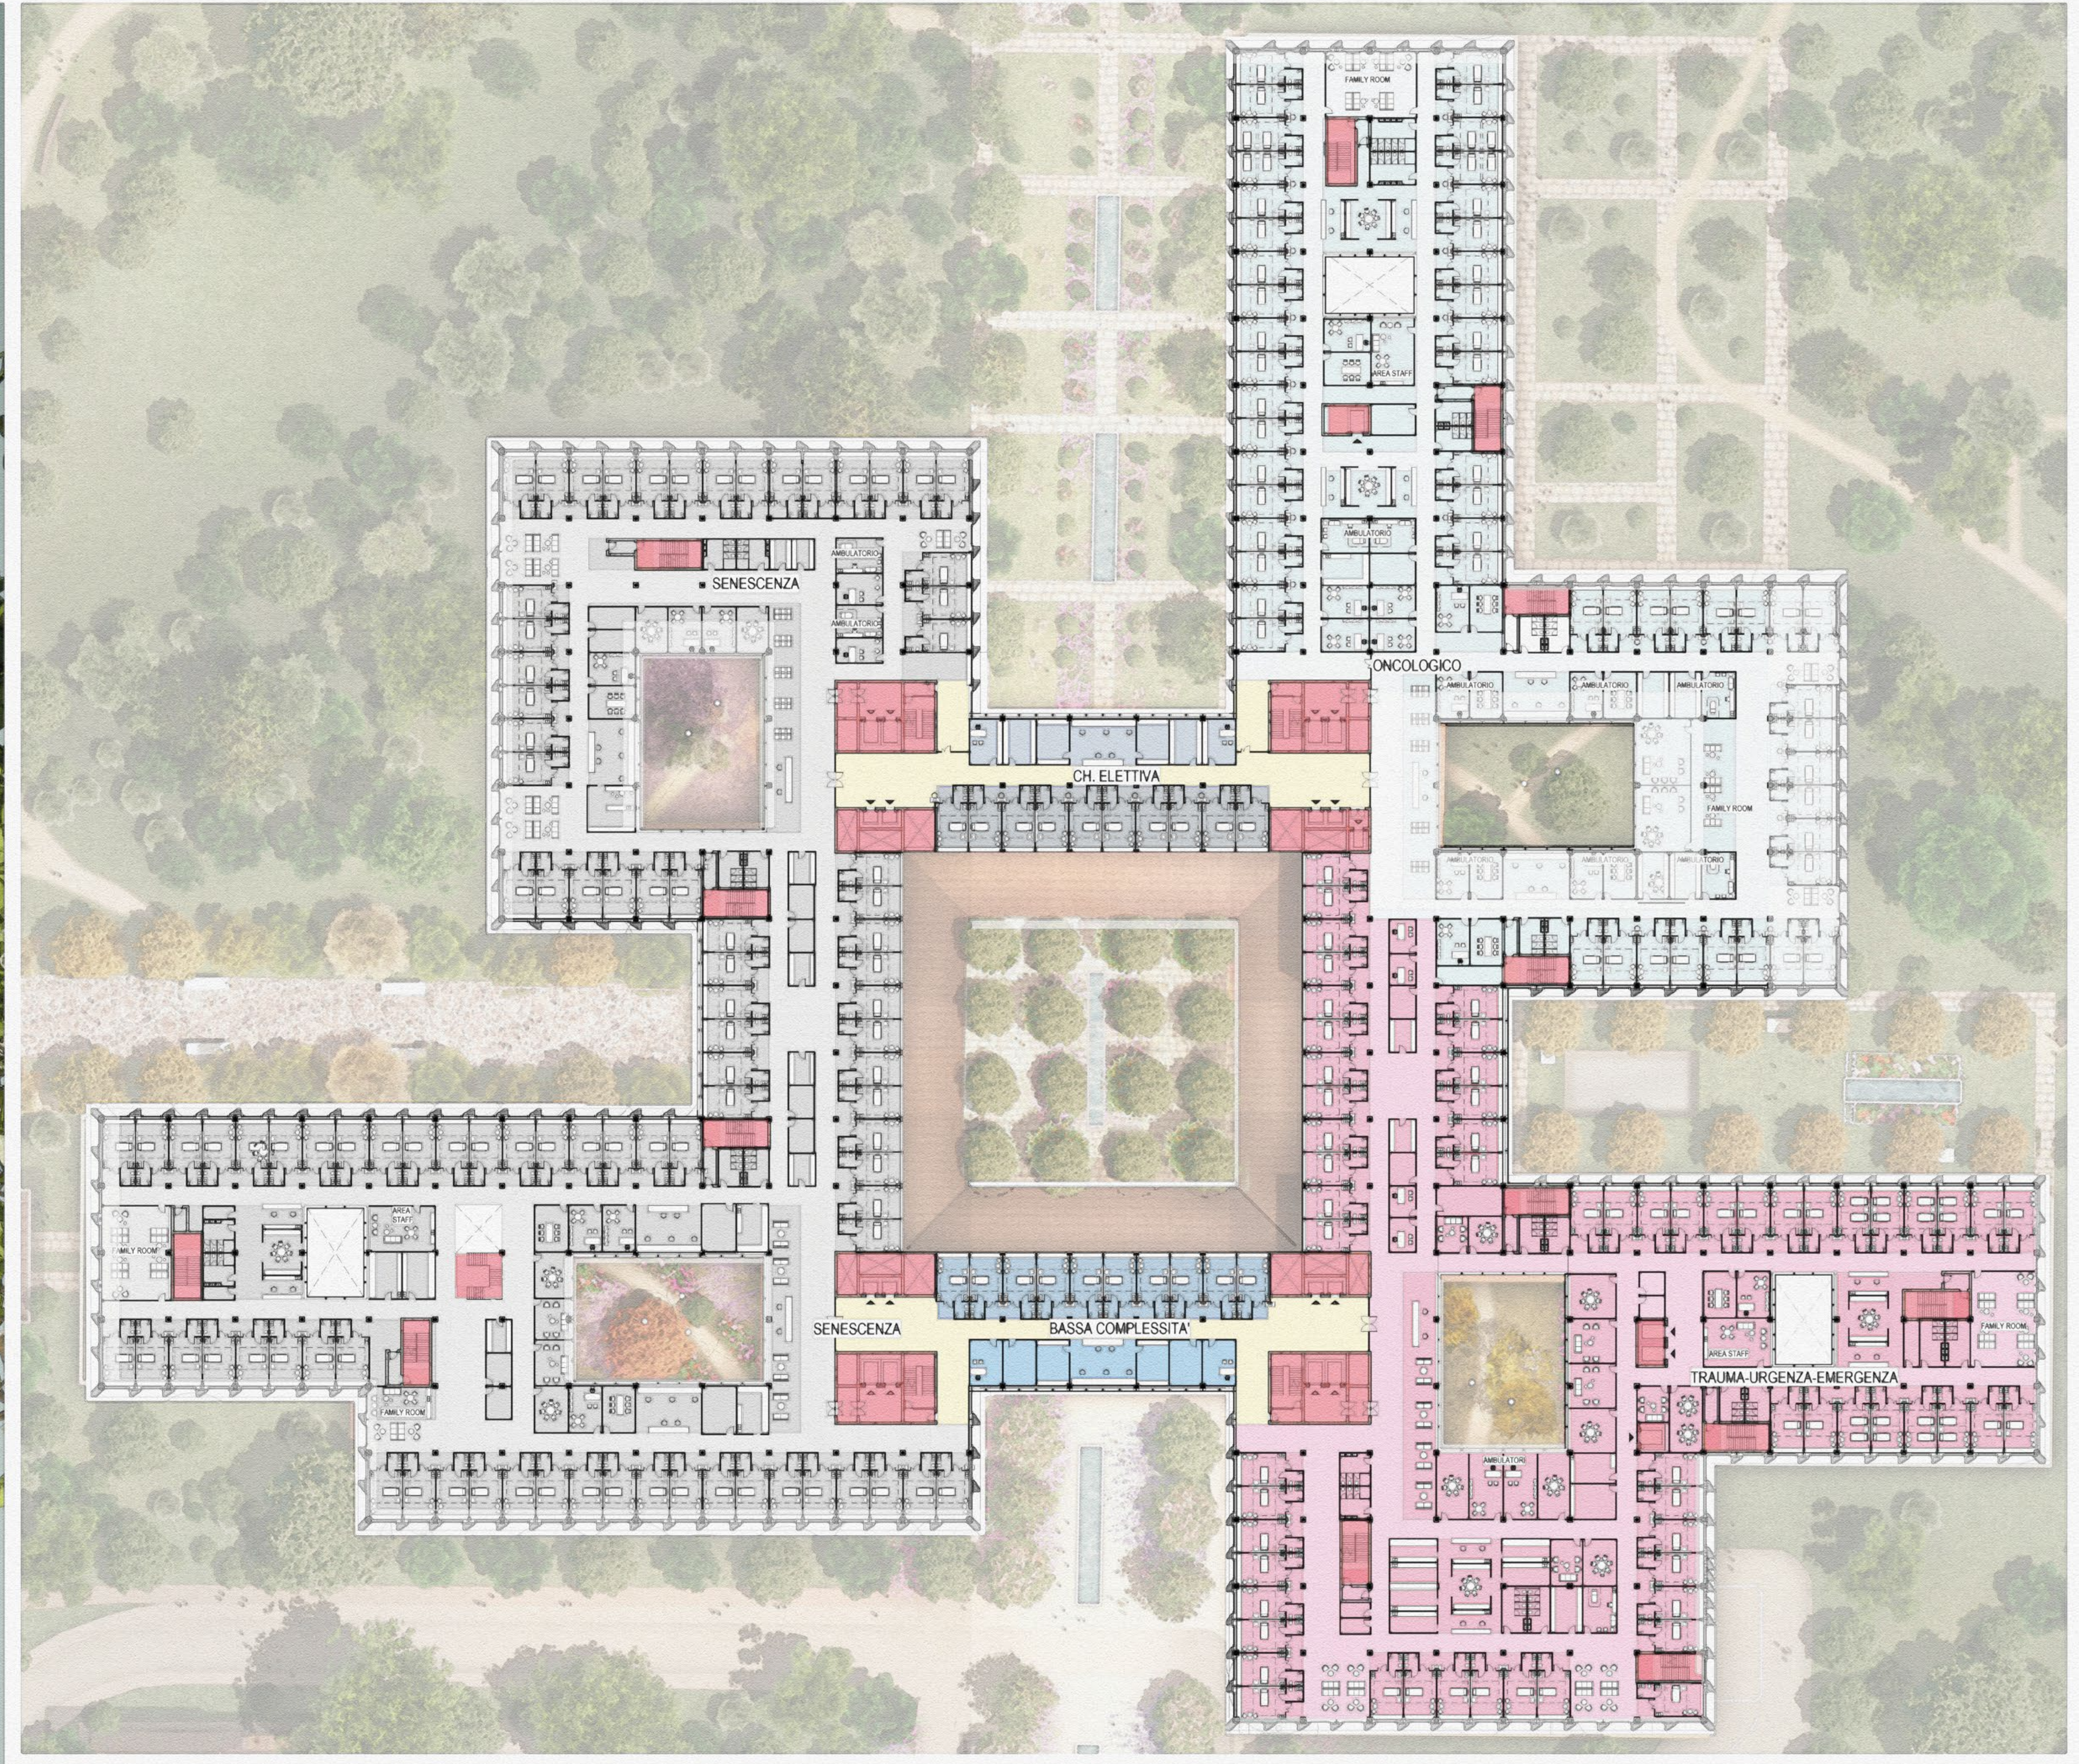

Pianta del Piano Secondo - 1:400

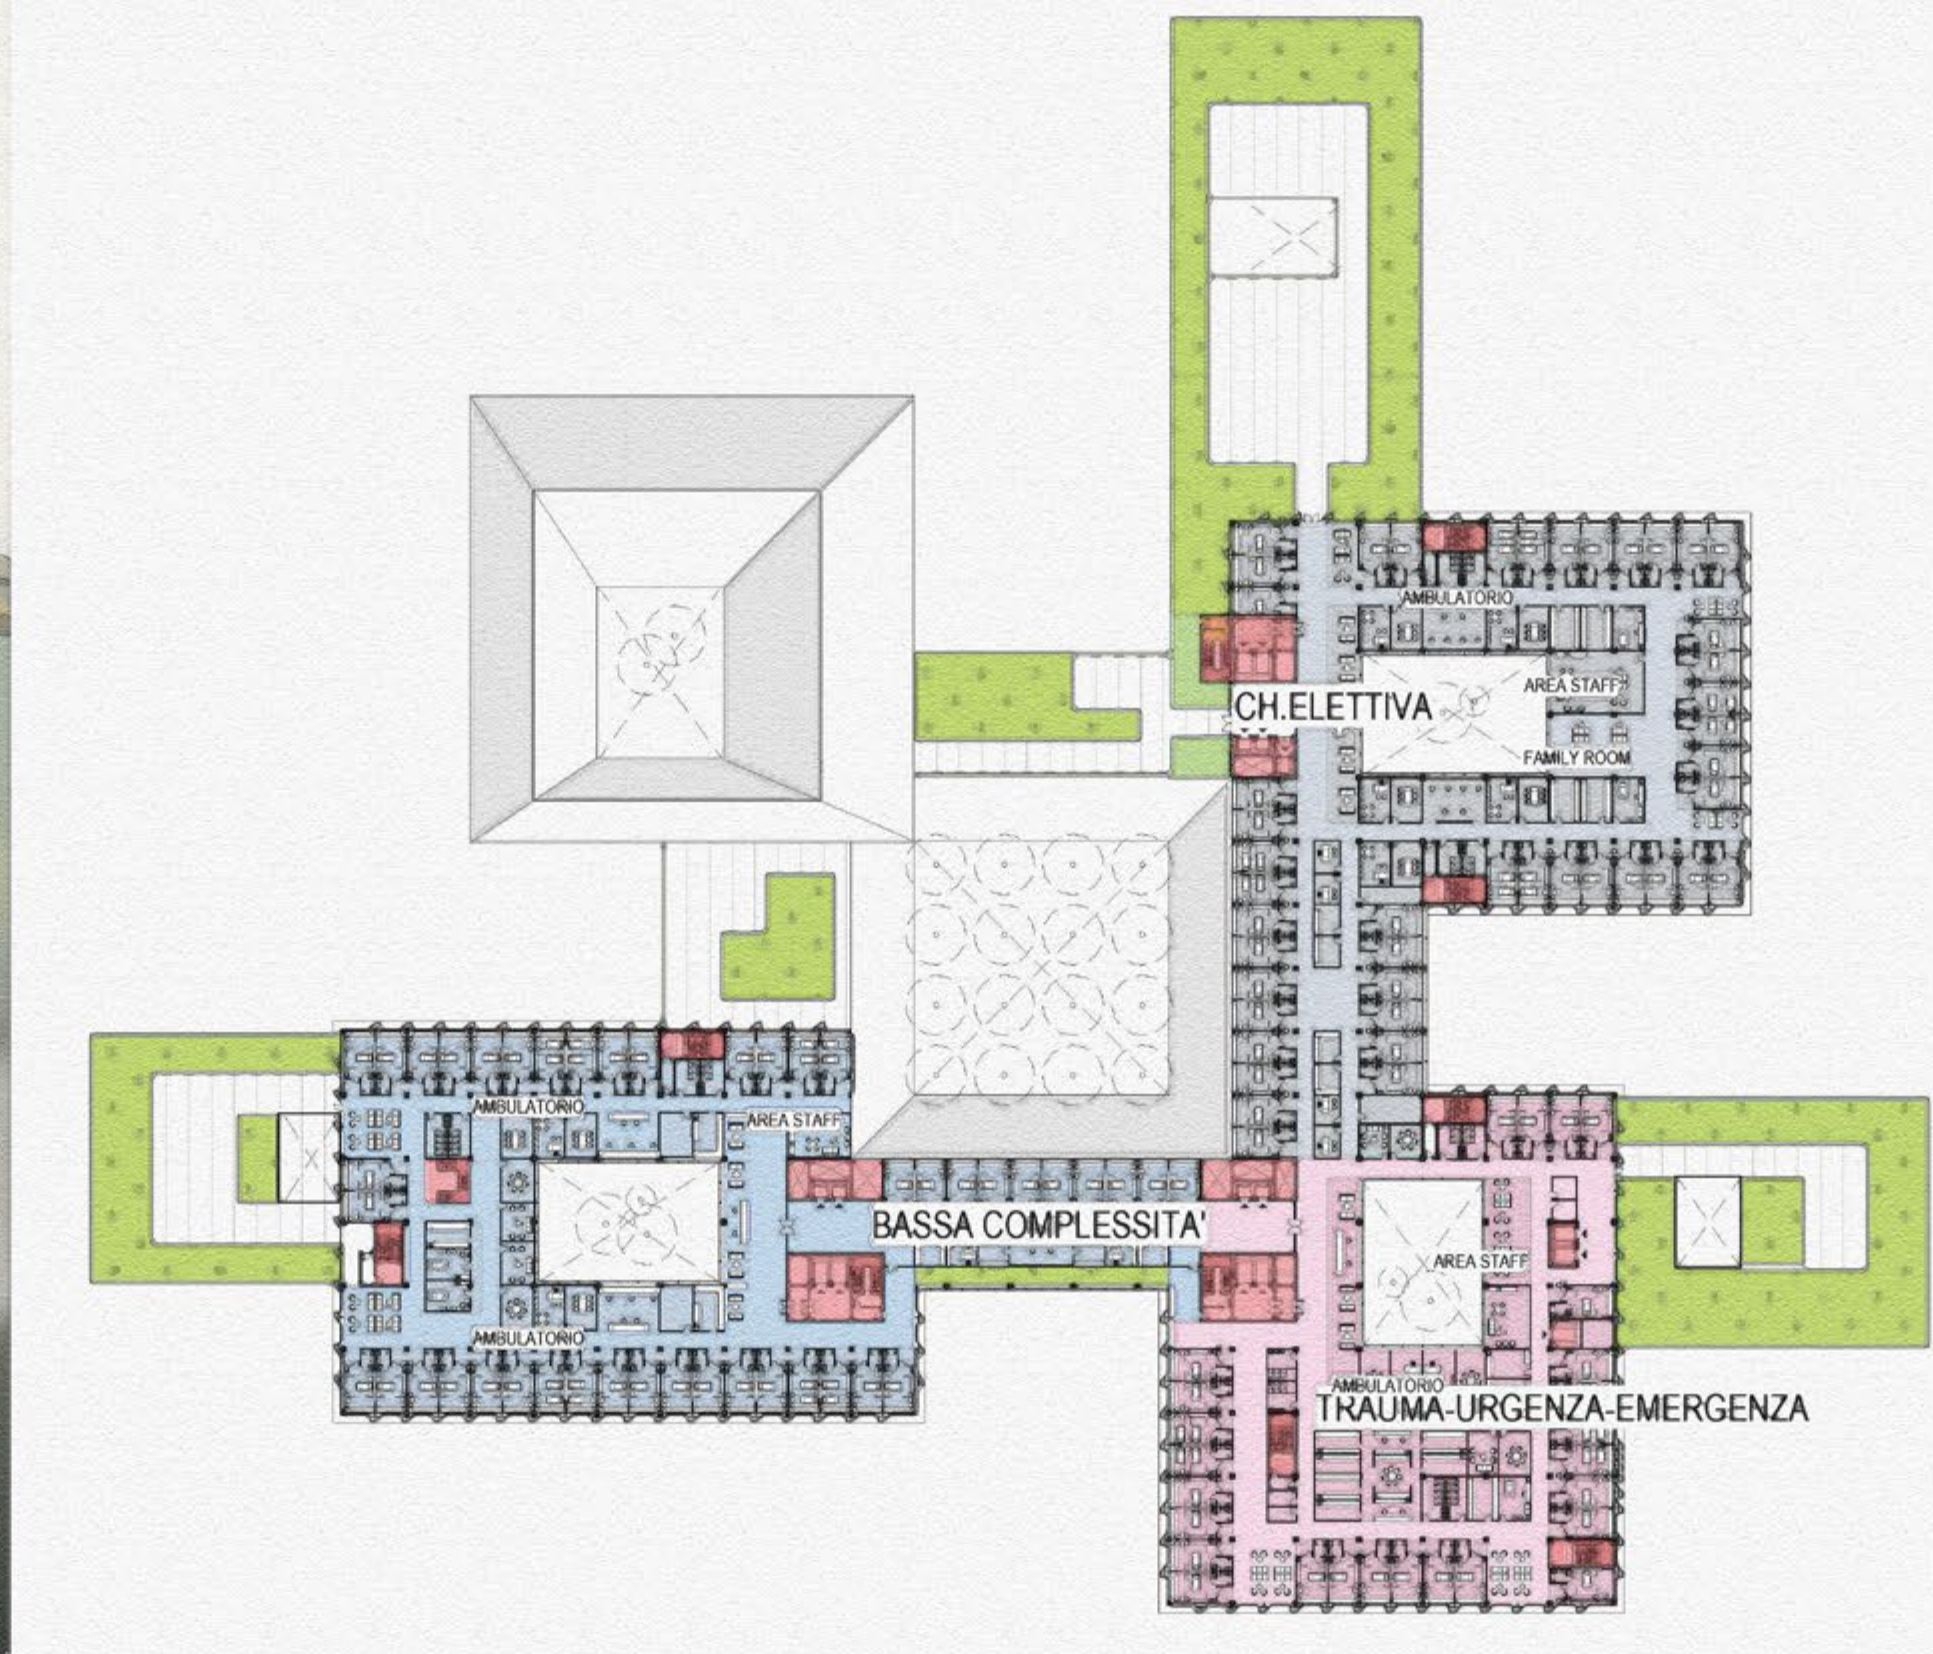

Pianta del Piano Terzo - 1:1000



Caffè sul Lago