03 Organizzazione funzionale

LEGENDA FLUSSI

- pubblico
- pazienti interni
- pazienti infetti
- materiale sporco
- materiale pulito

MAMMA E BAMBINO

- A.1 blocco parto
- A.2 degenza ostetricia
- A.3 degenza neonatale
- A.4 degenza pediatria
- A.5 ambulatori ostetricia

SALUTE MENTALE

- B.1 degenze psichiatriche

TRAUMA-URGENZA-EMERGENZA

- C.1 pronto soccorso
- C.2 degenze intensive
- C.3 degenze mediche
- C.4 degenze chirurgiche

AREA INTERVENTISTICA

- D.1 blocchi operatori
- D.2 endoscopia

ONCOLOGICO

- E.1 degenze mediche
- E.2 medicina nucleare
- E.3 radioterapia

OSPEDALE DI GIORNO

- F.1 diagnostica per immagini
- F.2 area ambulatoriale
- F.3 dialisi

SERVIZI SANITARI

- G.1 farmacia
- G.2 sterilizzazione
- G.3 laboratorio di analisi
- G.4 centro trasfusionale
- G.4 morgue

PERSONALE

- H.1 direzionale medico
- H.2 uffici amministrativi
- H.3 spogliatoi

UTENTI

- I.1 hall di ingresso
- I.2 mensa
- I.3 spazi commerciali
- I.4 spazi religiosi
- I.4 sala conferenze

RIABILITAZIONE

- L.1 degenze riabilitazione
- L.2 area ambulatoriale
- L.3 palestre

BASSA COMPLESSITÀ

- M.1 degenze mediche
- M.2 degenze chirurgiche

SERVIZI GENERALI

- N.1 house keeping
- N.2 cucina
- N.3 magazzino
- N.4 officine
- N.5 locali tecnici

SENESCENZA

- O.1 degenze mediche

CHIRURGIA ELETTIVA

- P.4 degenze chirurgiche

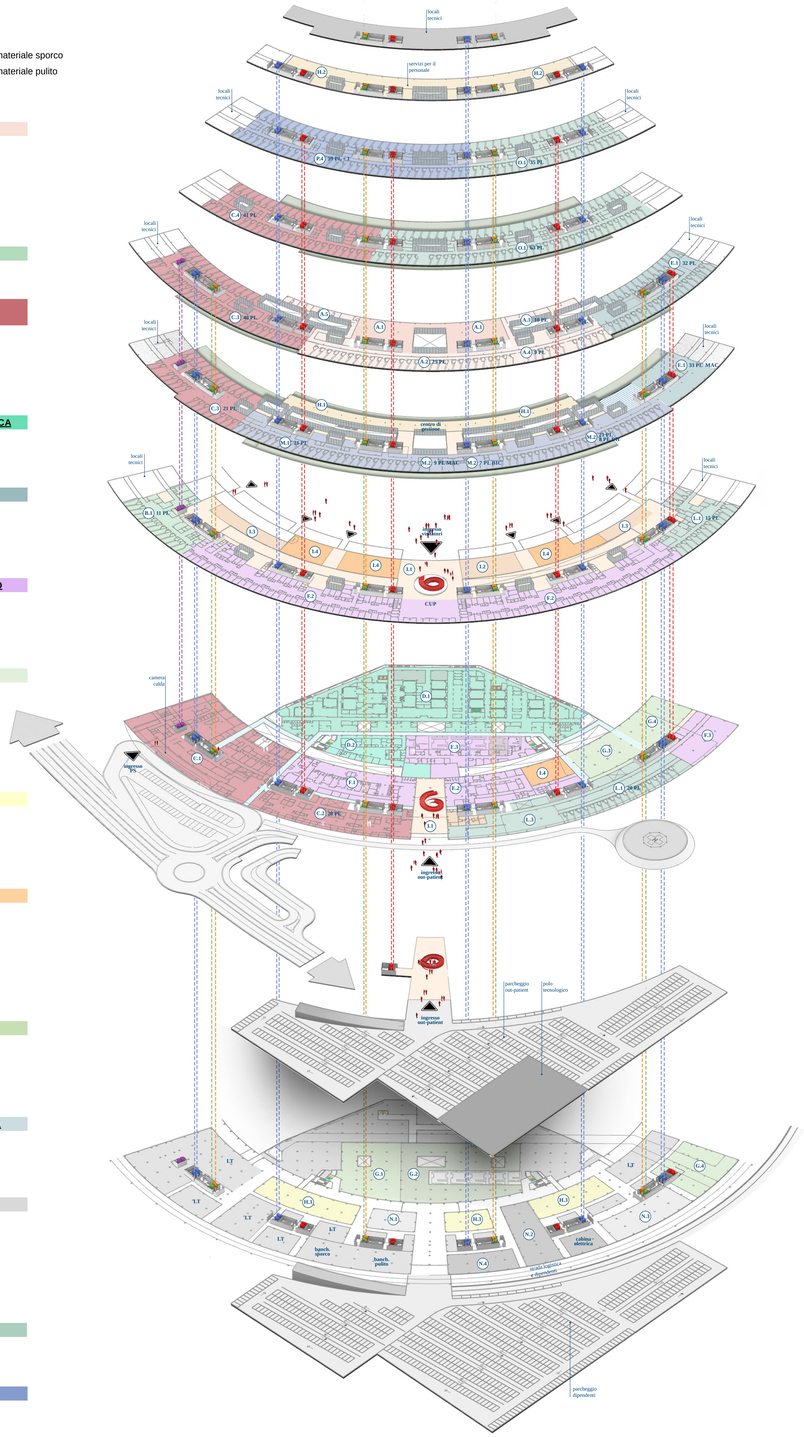

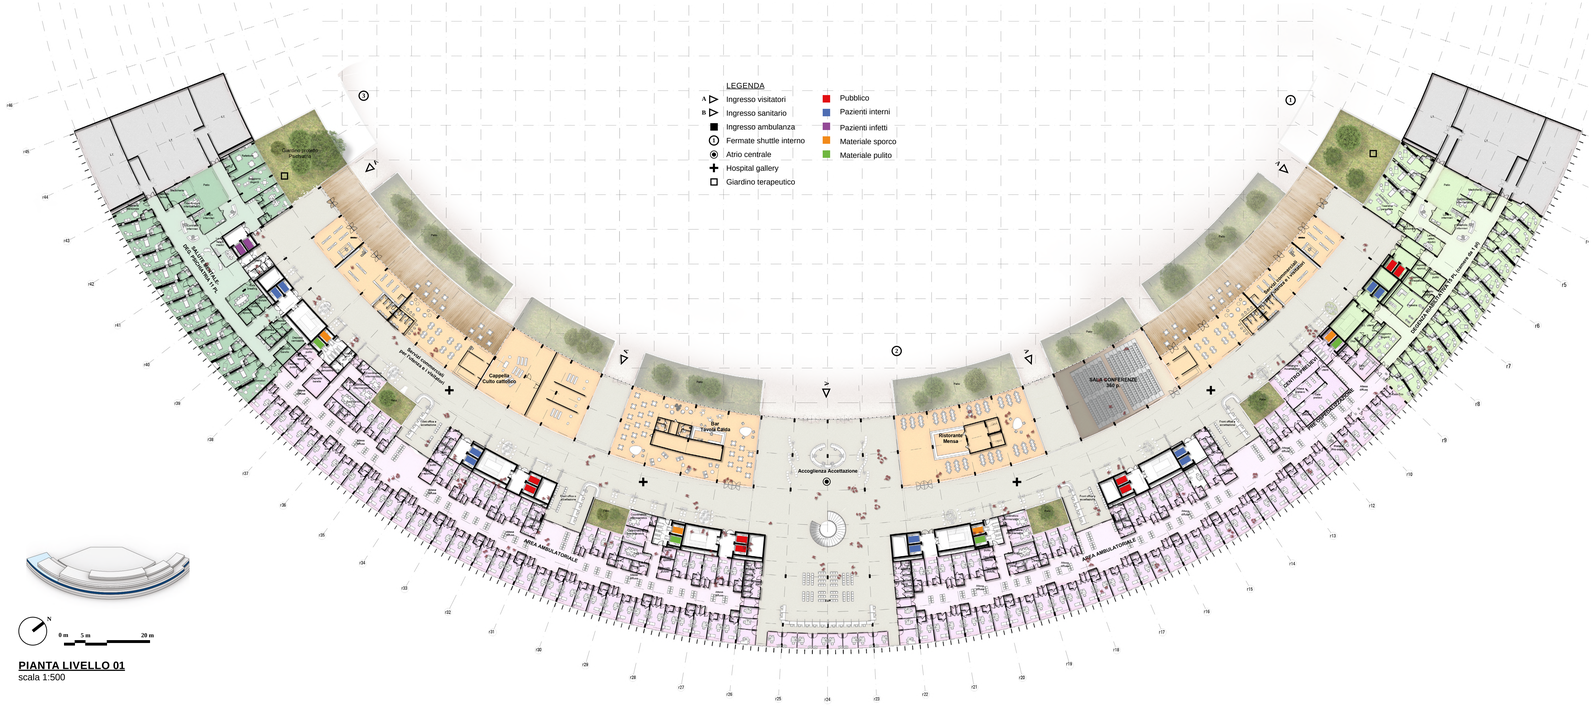

PIANTA LIVELLO 01
scala 1:500

PIANTA LIVELLO 00
scala 1:500

VIABILITÀ DIPENDENTI E LOGISTICA

VIABILITÀ OUT-PATIENT

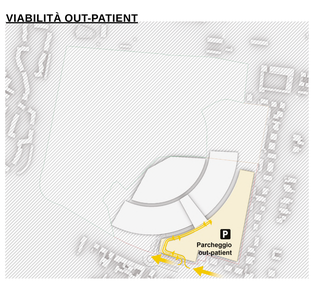

VIABILITÀ MORGUE

VIABILITÀ PRONTO SOCCORSO

VIABILITÀ ELISUPERFICIE

VIABILITÀ VISITATORI

VIABILITÀ PUBBLICA

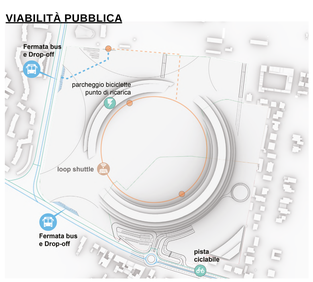
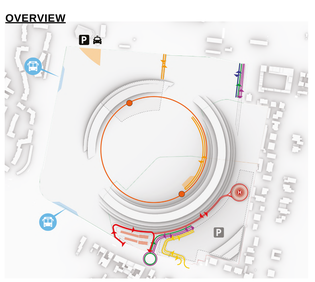
OVERVIEW