04 Flessibilità e resilienza

La Hospital Street diventa luogo di accoglienza ed interazione tra pazienti, visitatori e personale

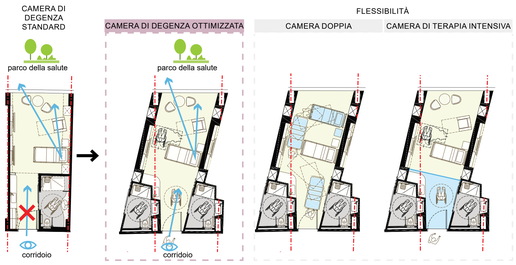

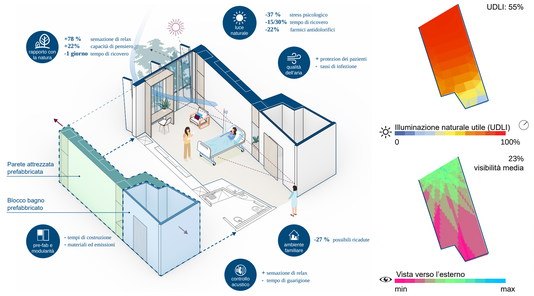

LAYOUT E FLESSIBILITÀ DELLE CAMERE DI DEGENZA

L'impostazione del layout, dalla caratteristica forma inclinata, risponde a delle esigenze in termini di comfort, sicurezza e flessibilità concepite da un lato la connessione visiva con il Parco della Salute, dall'altro una connessione visiva con il corridoio ed il personale medico, contribuisce a creare un senso di sicurezza e cura nel paziente. Il 20% delle camere può essere trasformata in area di terapia intensiva con interposizione di un filtro, l'80 % può essere trasformato in camera a due letti.

COMFORT DEGLI SPAZI INTERNI

Le aree di degenza vengono progettate per migliorare l'esperienza dei pazienti, garantendo alti livelli di comfort, sia termico che visivo, attraverso la creazione di forti connessioni visive con il paesaggio circostante e il controllo dell'illuminazione naturale interna tramite sistemi schermanti. Il comfort, per una camera di degenza tipo, è stato analizzato valutando due parametri: l'illuminazione naturale utile e le viste verso l'esterno.

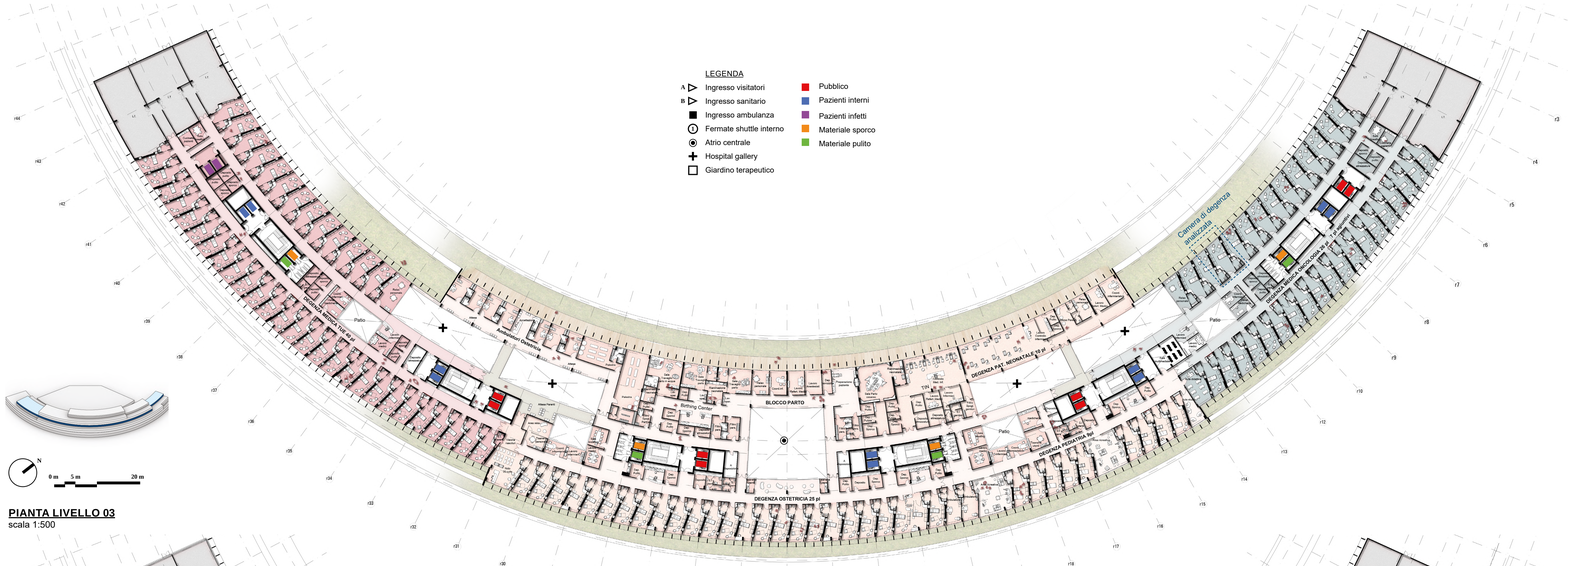

PIANTA LIVELLO 03
scala 1:500

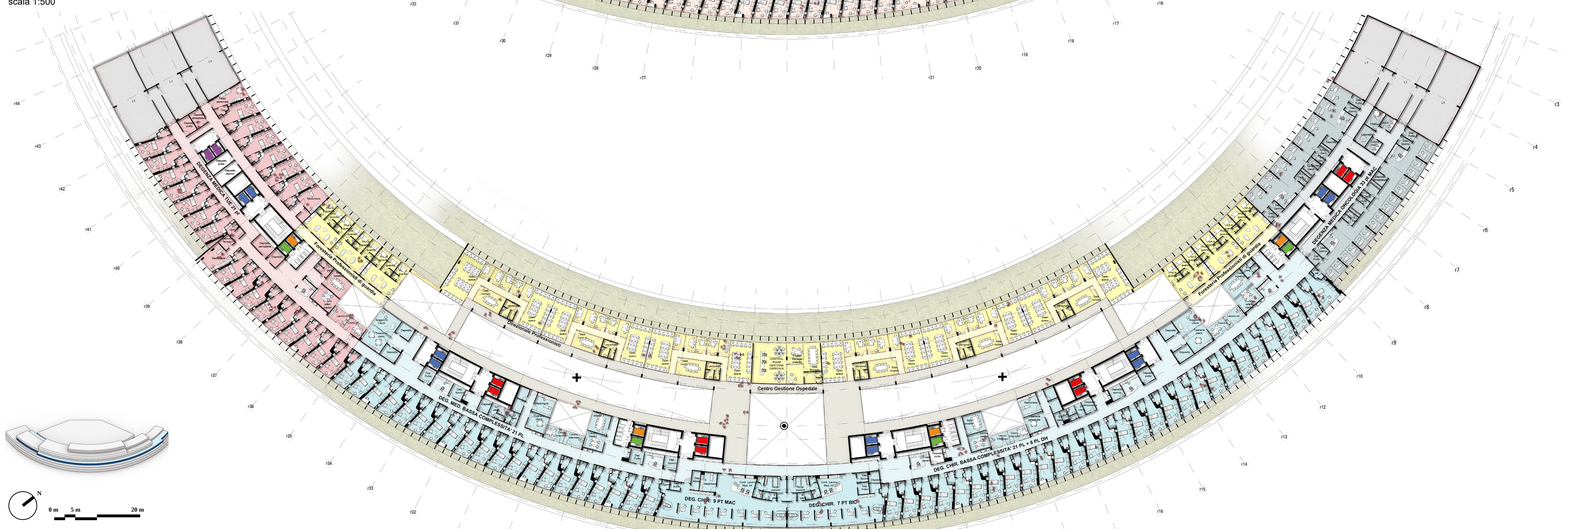

PIANTA LIVELLO 02
scala 1:500

ATRIO CENTRALE

L'atrio centrale diventa il punto fondamentale di connessione tra l'ingresso dei visitatori a livello del Parco della Salute, e l'ingresso sanitario.

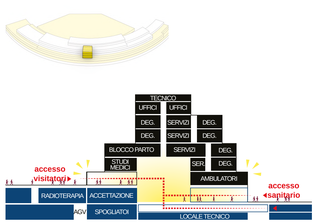

HOSPITAL STREET

Strettamente legata al parco e all'ingresso dei visitatori, rappresenta l'area di accoglienza per il pubblico e lo spazio di interazione tra pazienti, visitatori e personale.

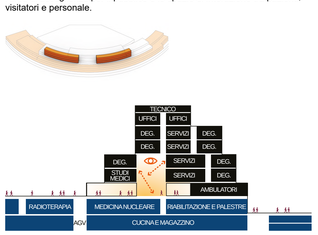

PATII VERDI

La presenza di patii verdi lungo lo sviluppo dell'edificio garantisce illuminazione e qualità architettonica alla struttura del corpo quintuplo.

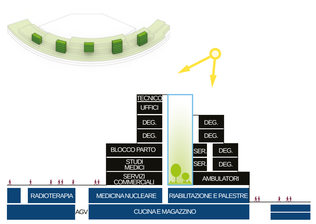

SEZIONE TRASVERSALE

Scala 1:500