


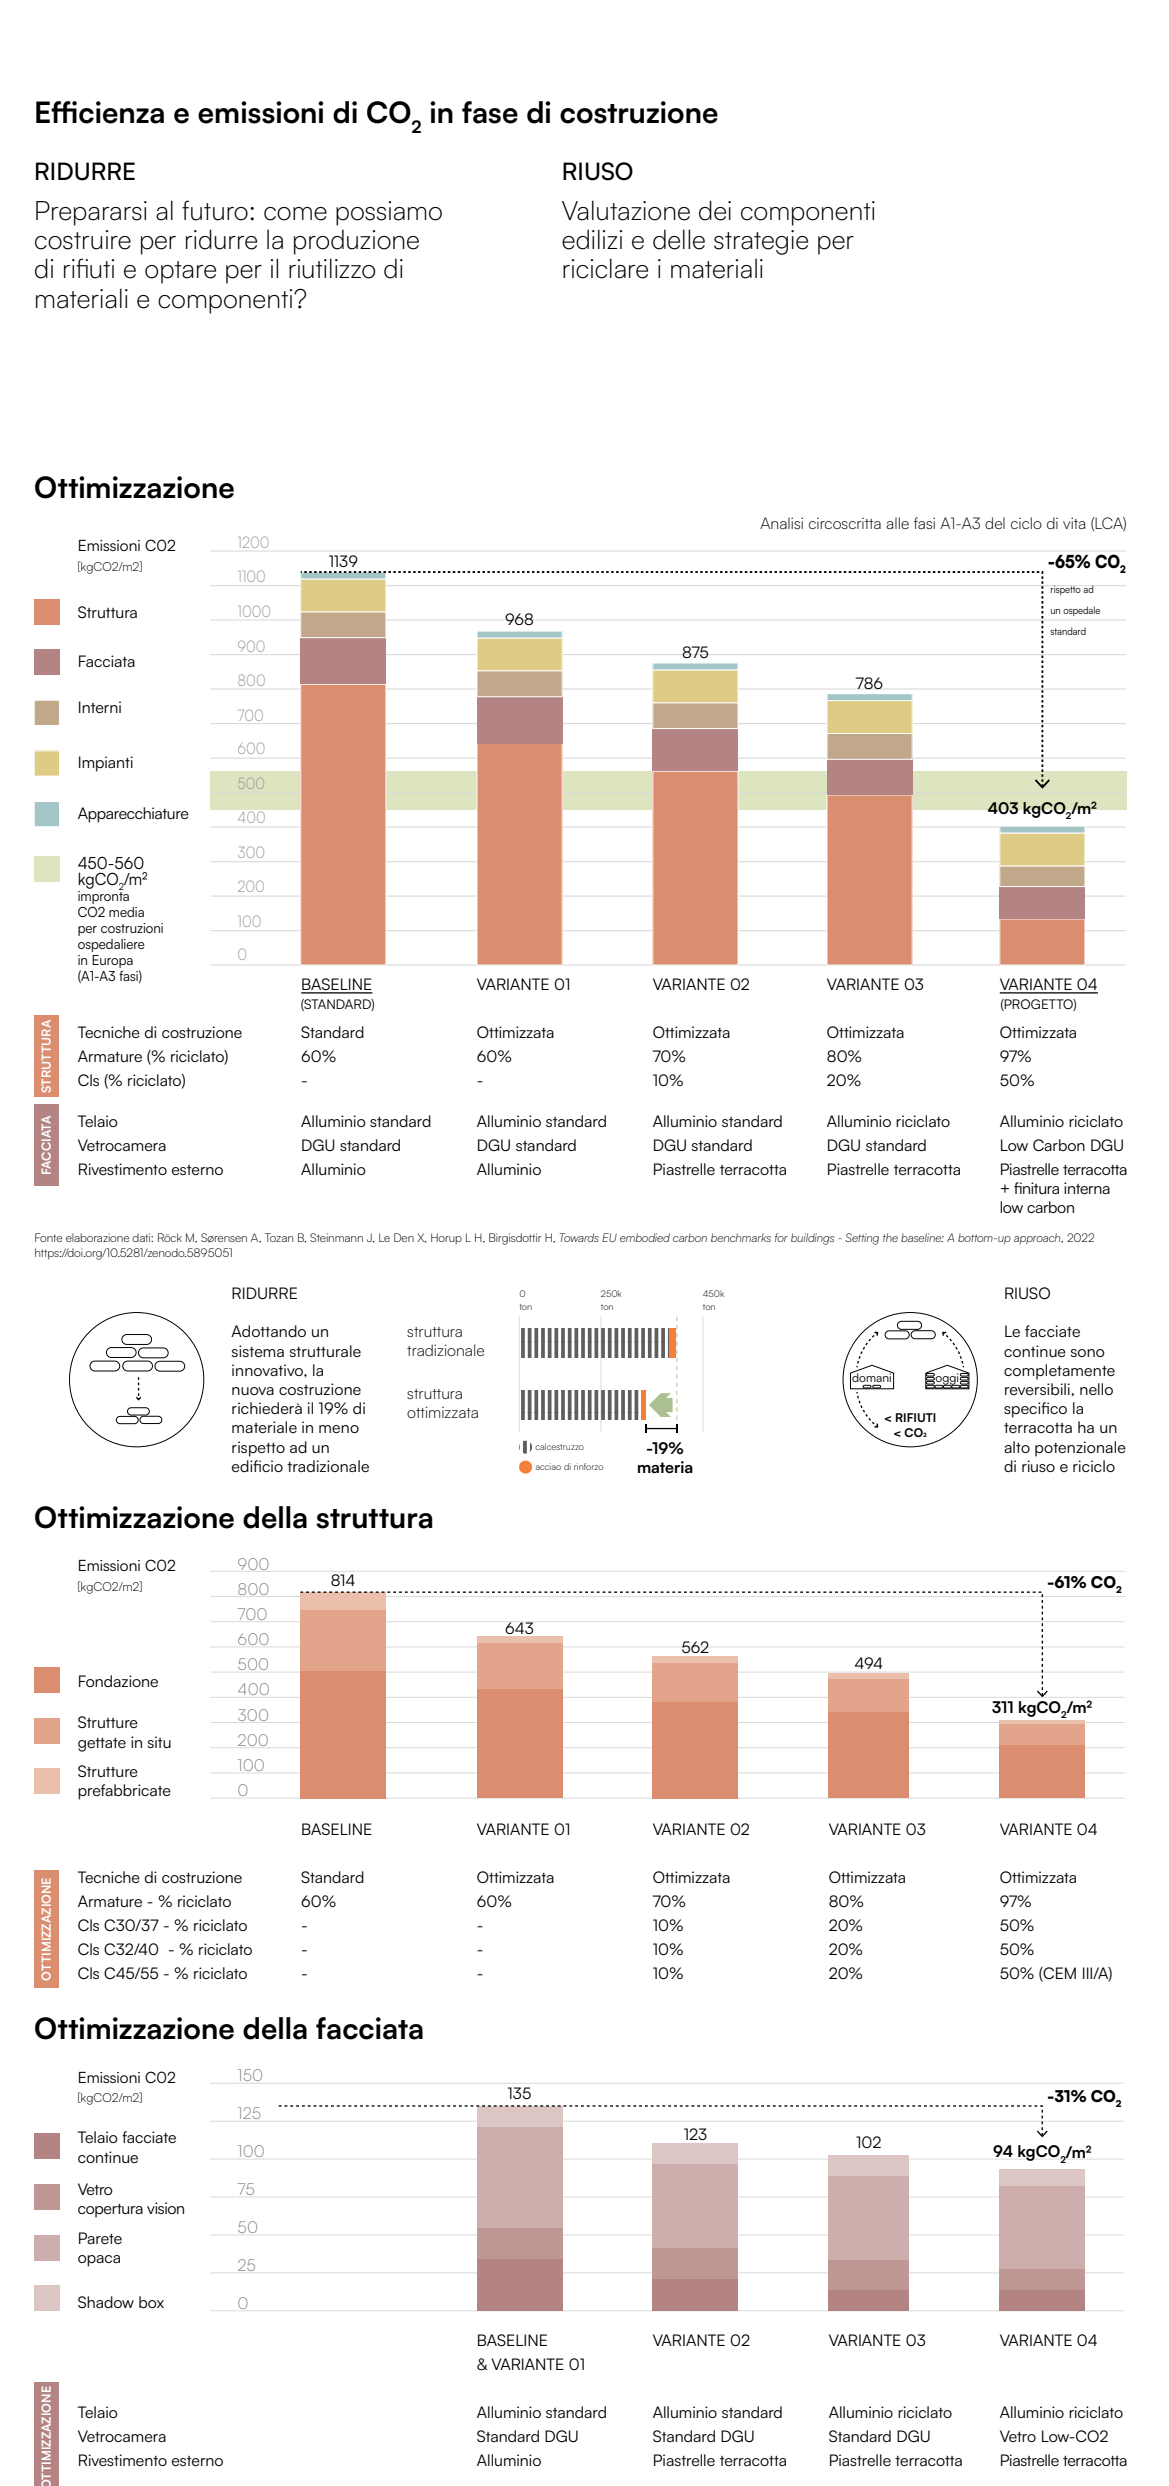


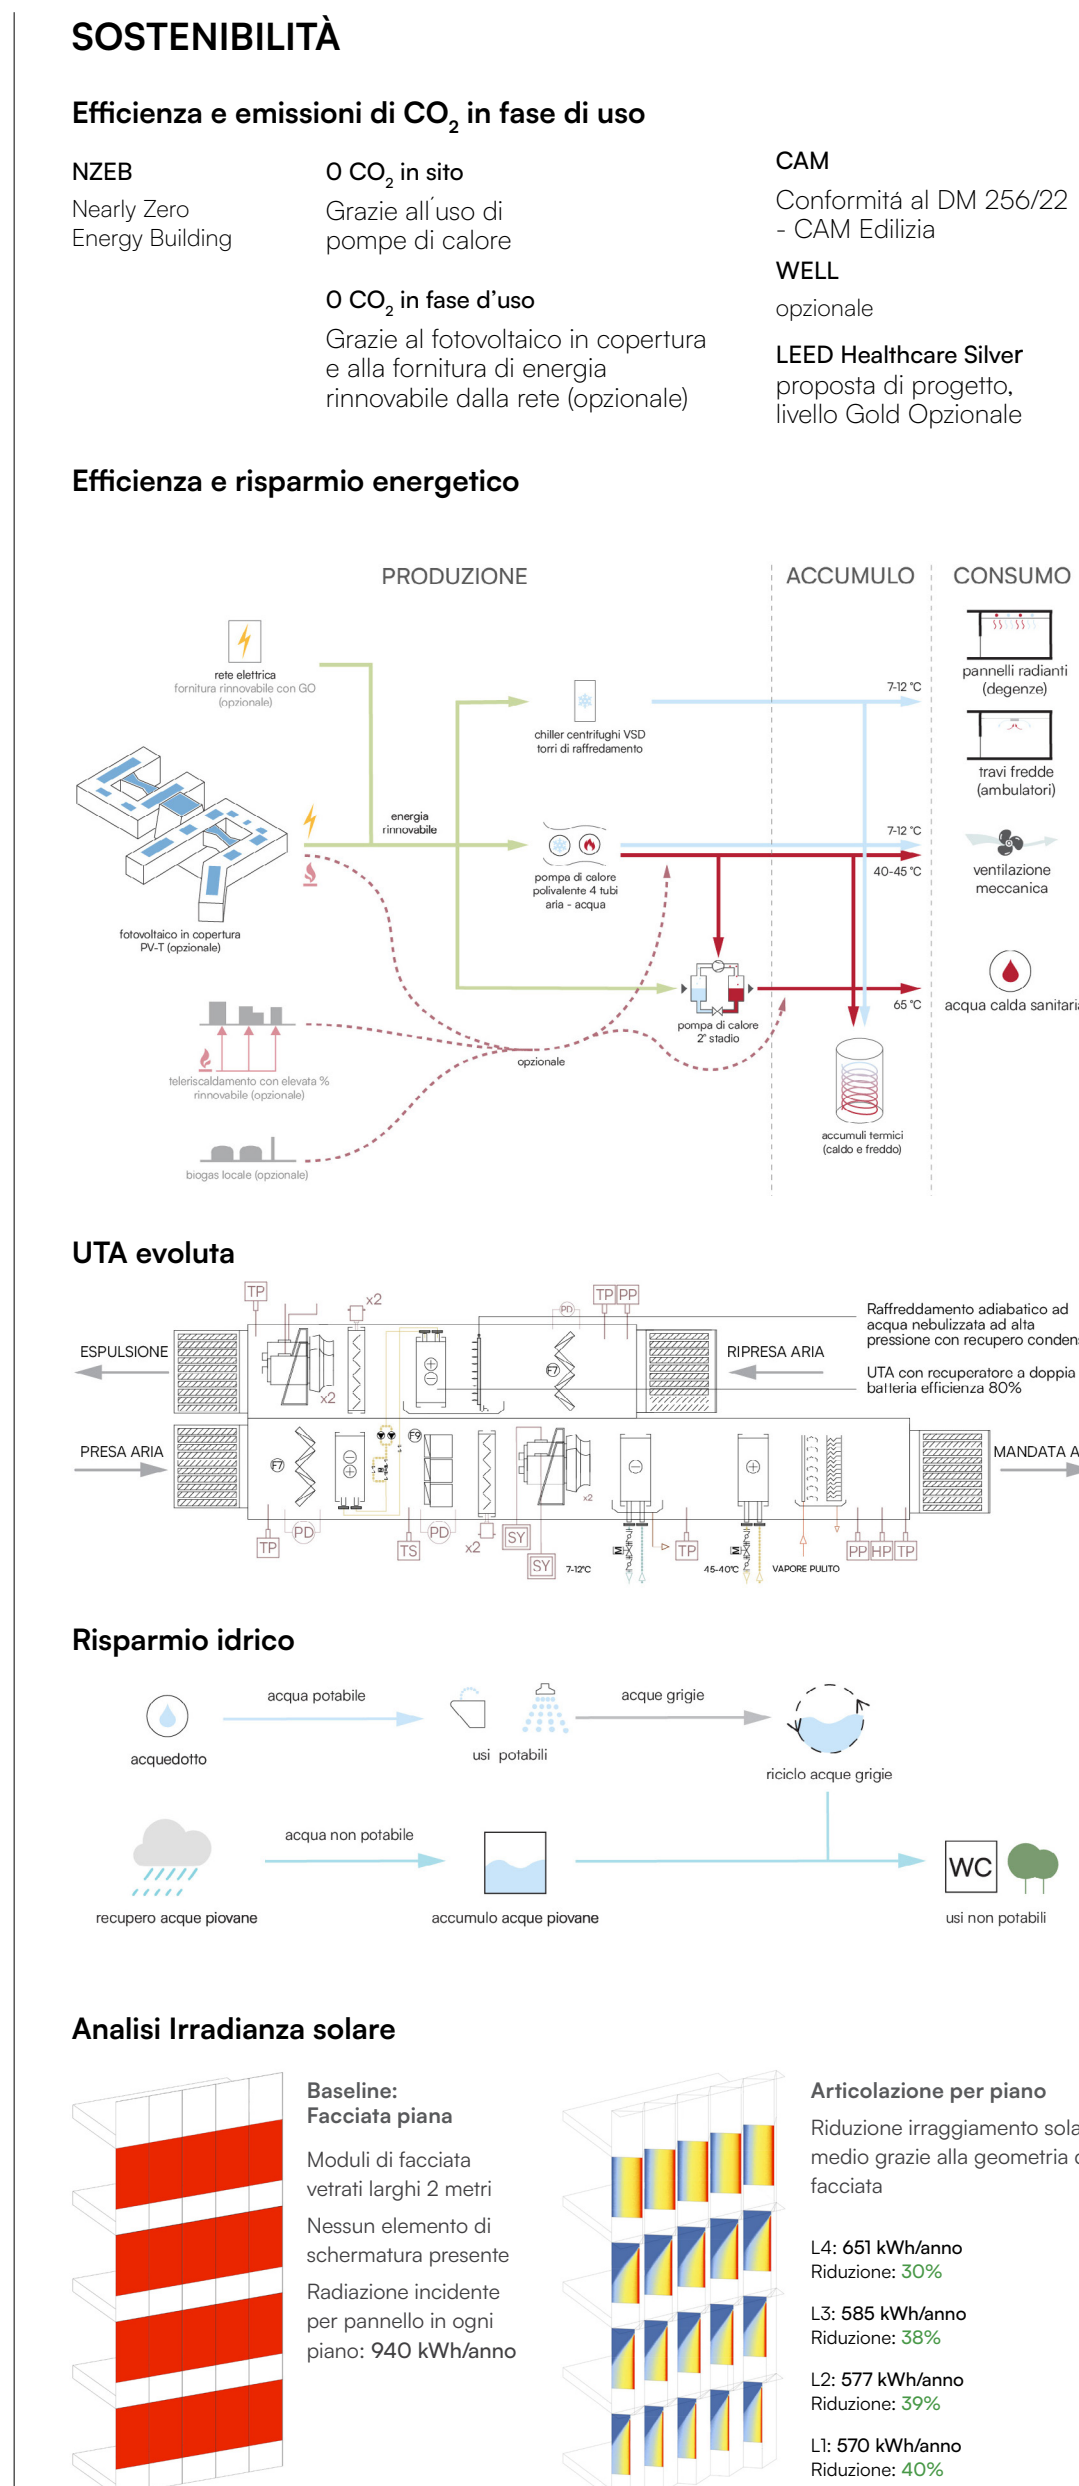

Vista della teca dal Parco della Salute

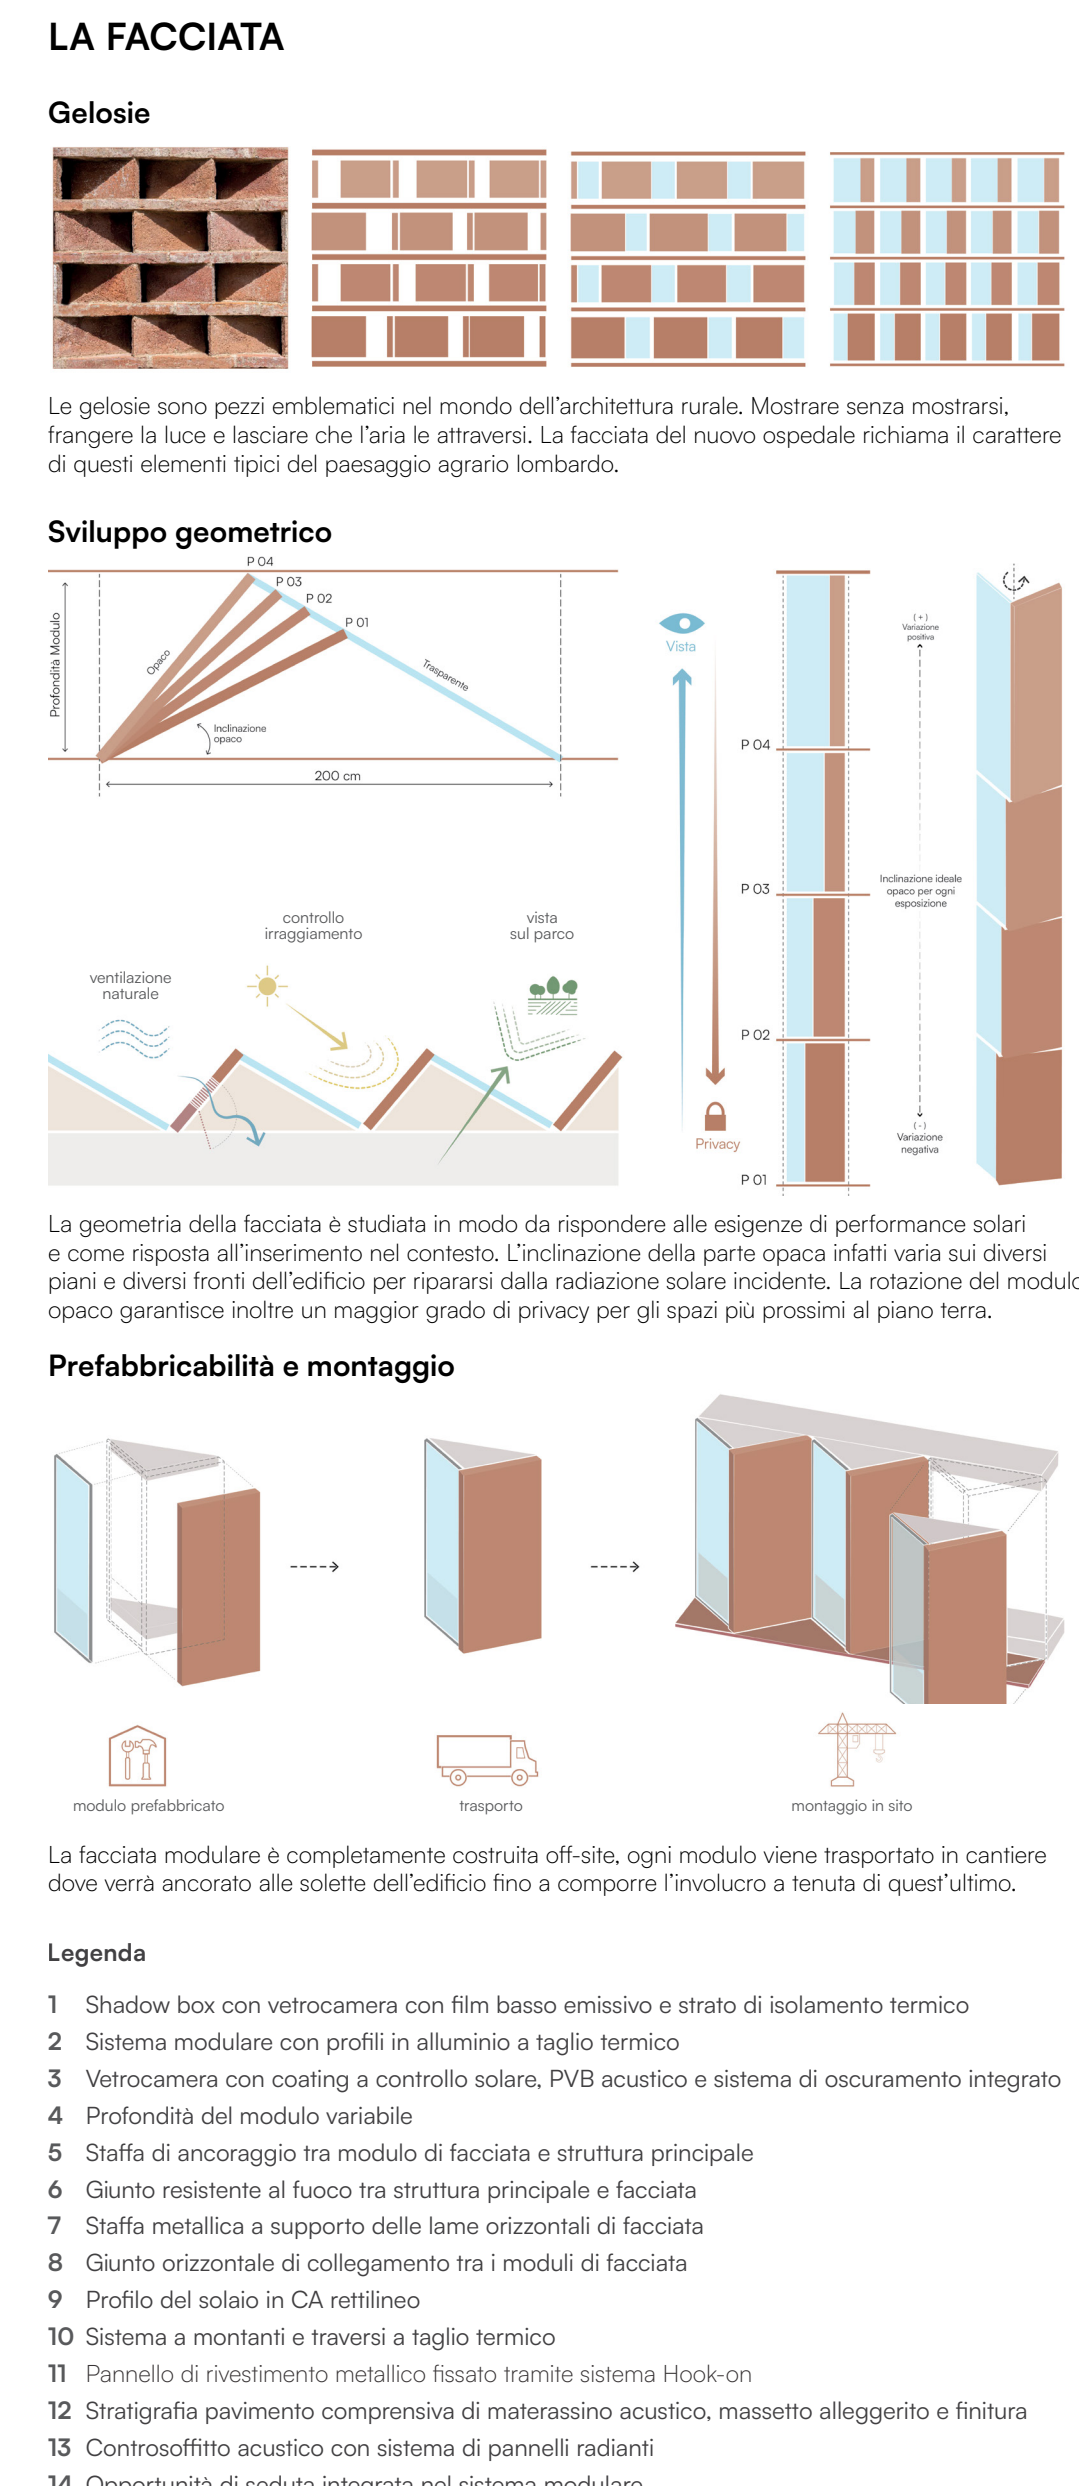

PIANTA PIANO 4
1:500

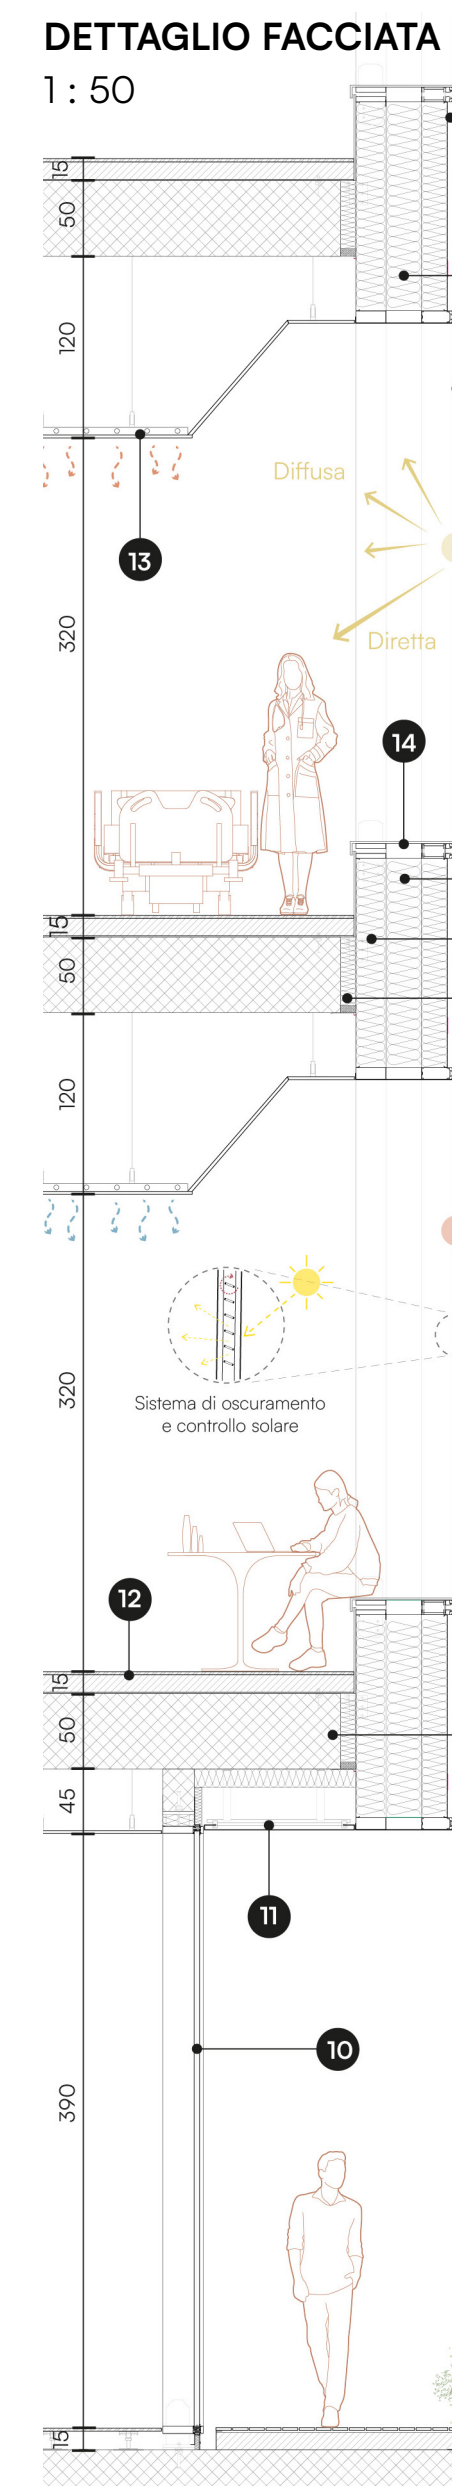