




PIANTA PIANO 2

1: 500



PROCESSO SANITARIO: SICUREZZA E INTEGRAZIONE

Shock Room: lista parziale di item

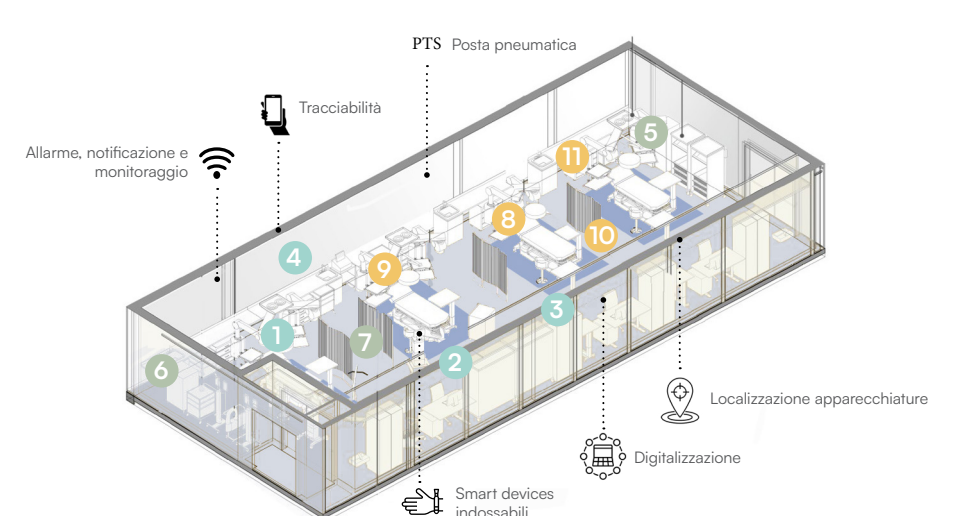

- Arredi**
- 1 Tenda da binario
 - 2 Armadio porta utenze
 - 3 Scombia
 - 4 Area di lavoro attrezzata
- Attrezzature da Accreditemento**
- 5 Enofrigio e frigorifero
 - 6 Riscaldatori
 - 7 Ventilatore meccanico a carrello
- Attrezzature Biomedicali supplementari**
- 8 Pannello con scalifica
 - 9 Infusione rapida
 - 10 Sirella transfer
 - 11 Radiologico sospeso

HEALING GARDENS E BIOFILIA

Sezione patio interno



- 1. Relazione visiva con la natura:**
- Aree verdi diffuse all'interno dell'ospedale
 - Pianta profumate e inebrianti
 - Ampie vetrate sul parco circostante


Sezione ponte



- 2. Stimolazione dei cinque sensi:**
 - Ampie aperture per garantire luce naturale

SEZIONE TECA

1: 500

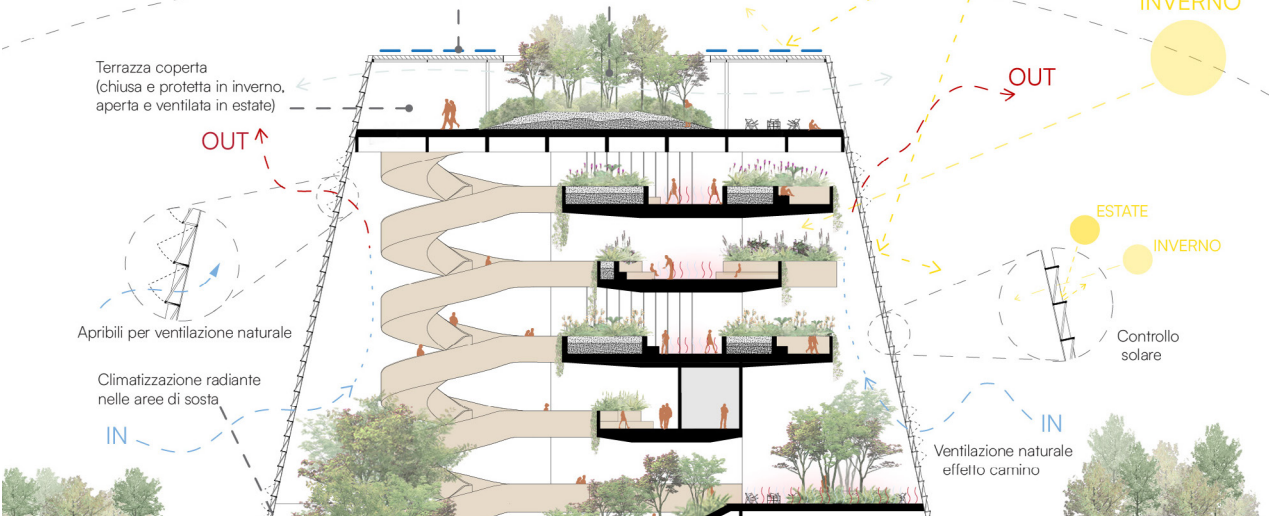


- 4. Centralità dell'uomo:**
- Progettazione di spazi capaci di creare benessere
 - Colori tenui che stimolano la tranquillità dei pazienti

LA TECA




OFFERTA

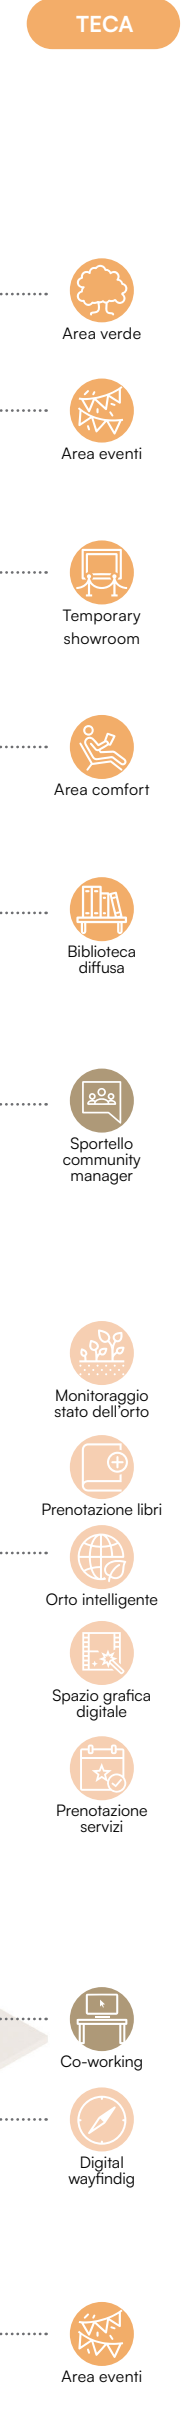


Umanizzazione



Flessibilità e dotazioni

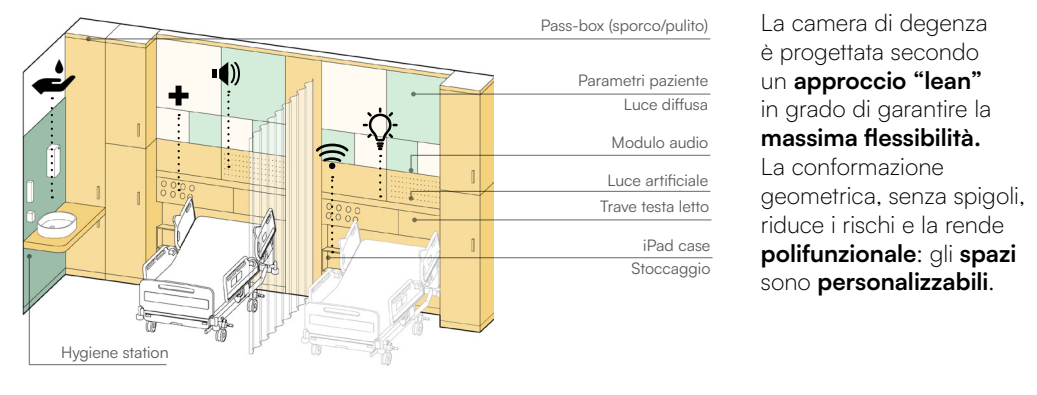


Rapporto con l'esterno

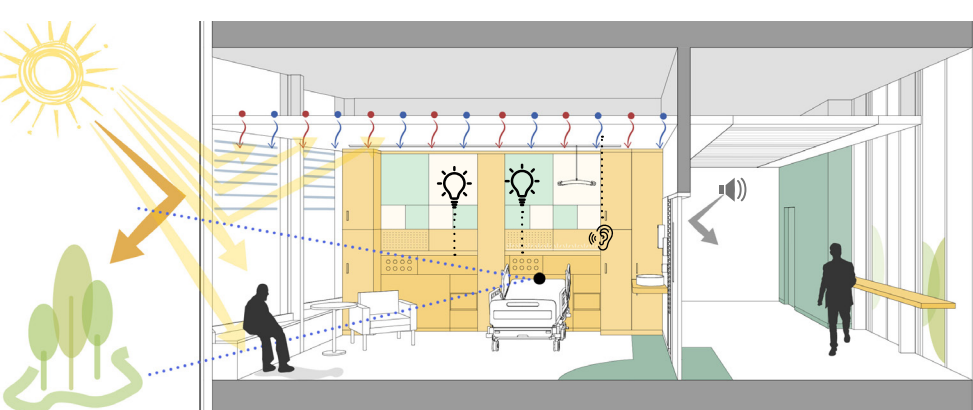

Progettazione con paziente e personale al centro



CAMERA DI DEGENZA

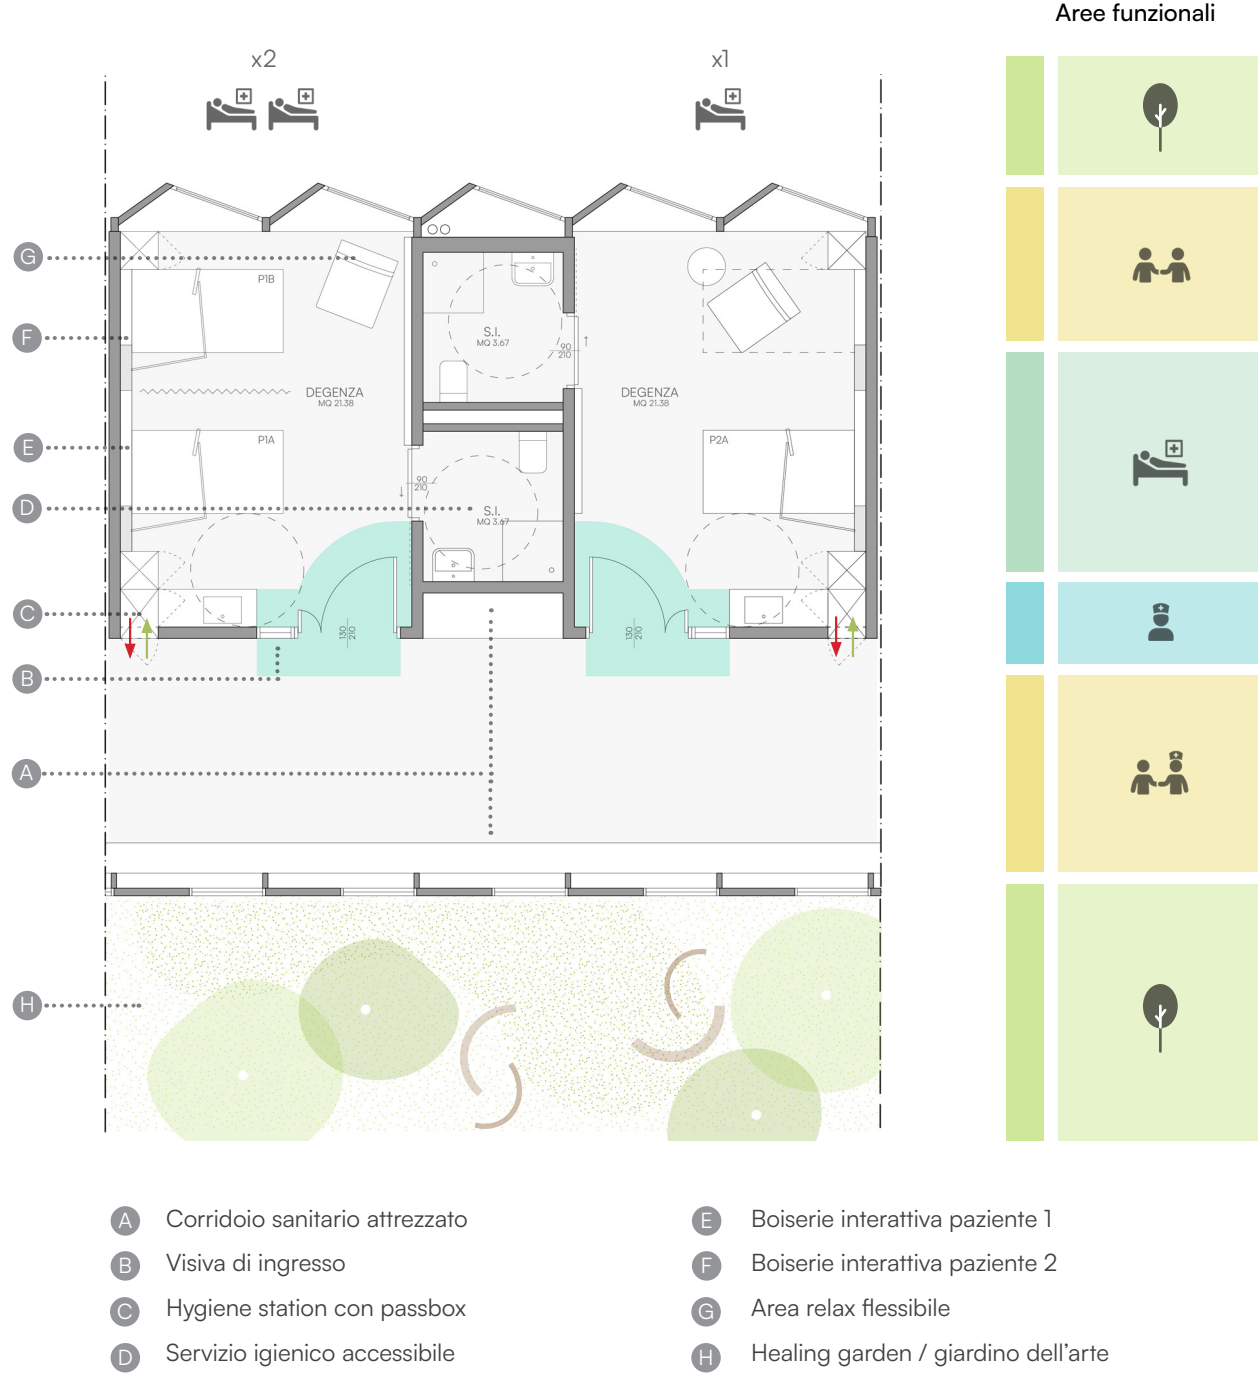

Wayfinding e interazione sociale



Corridoio attrezzato

