



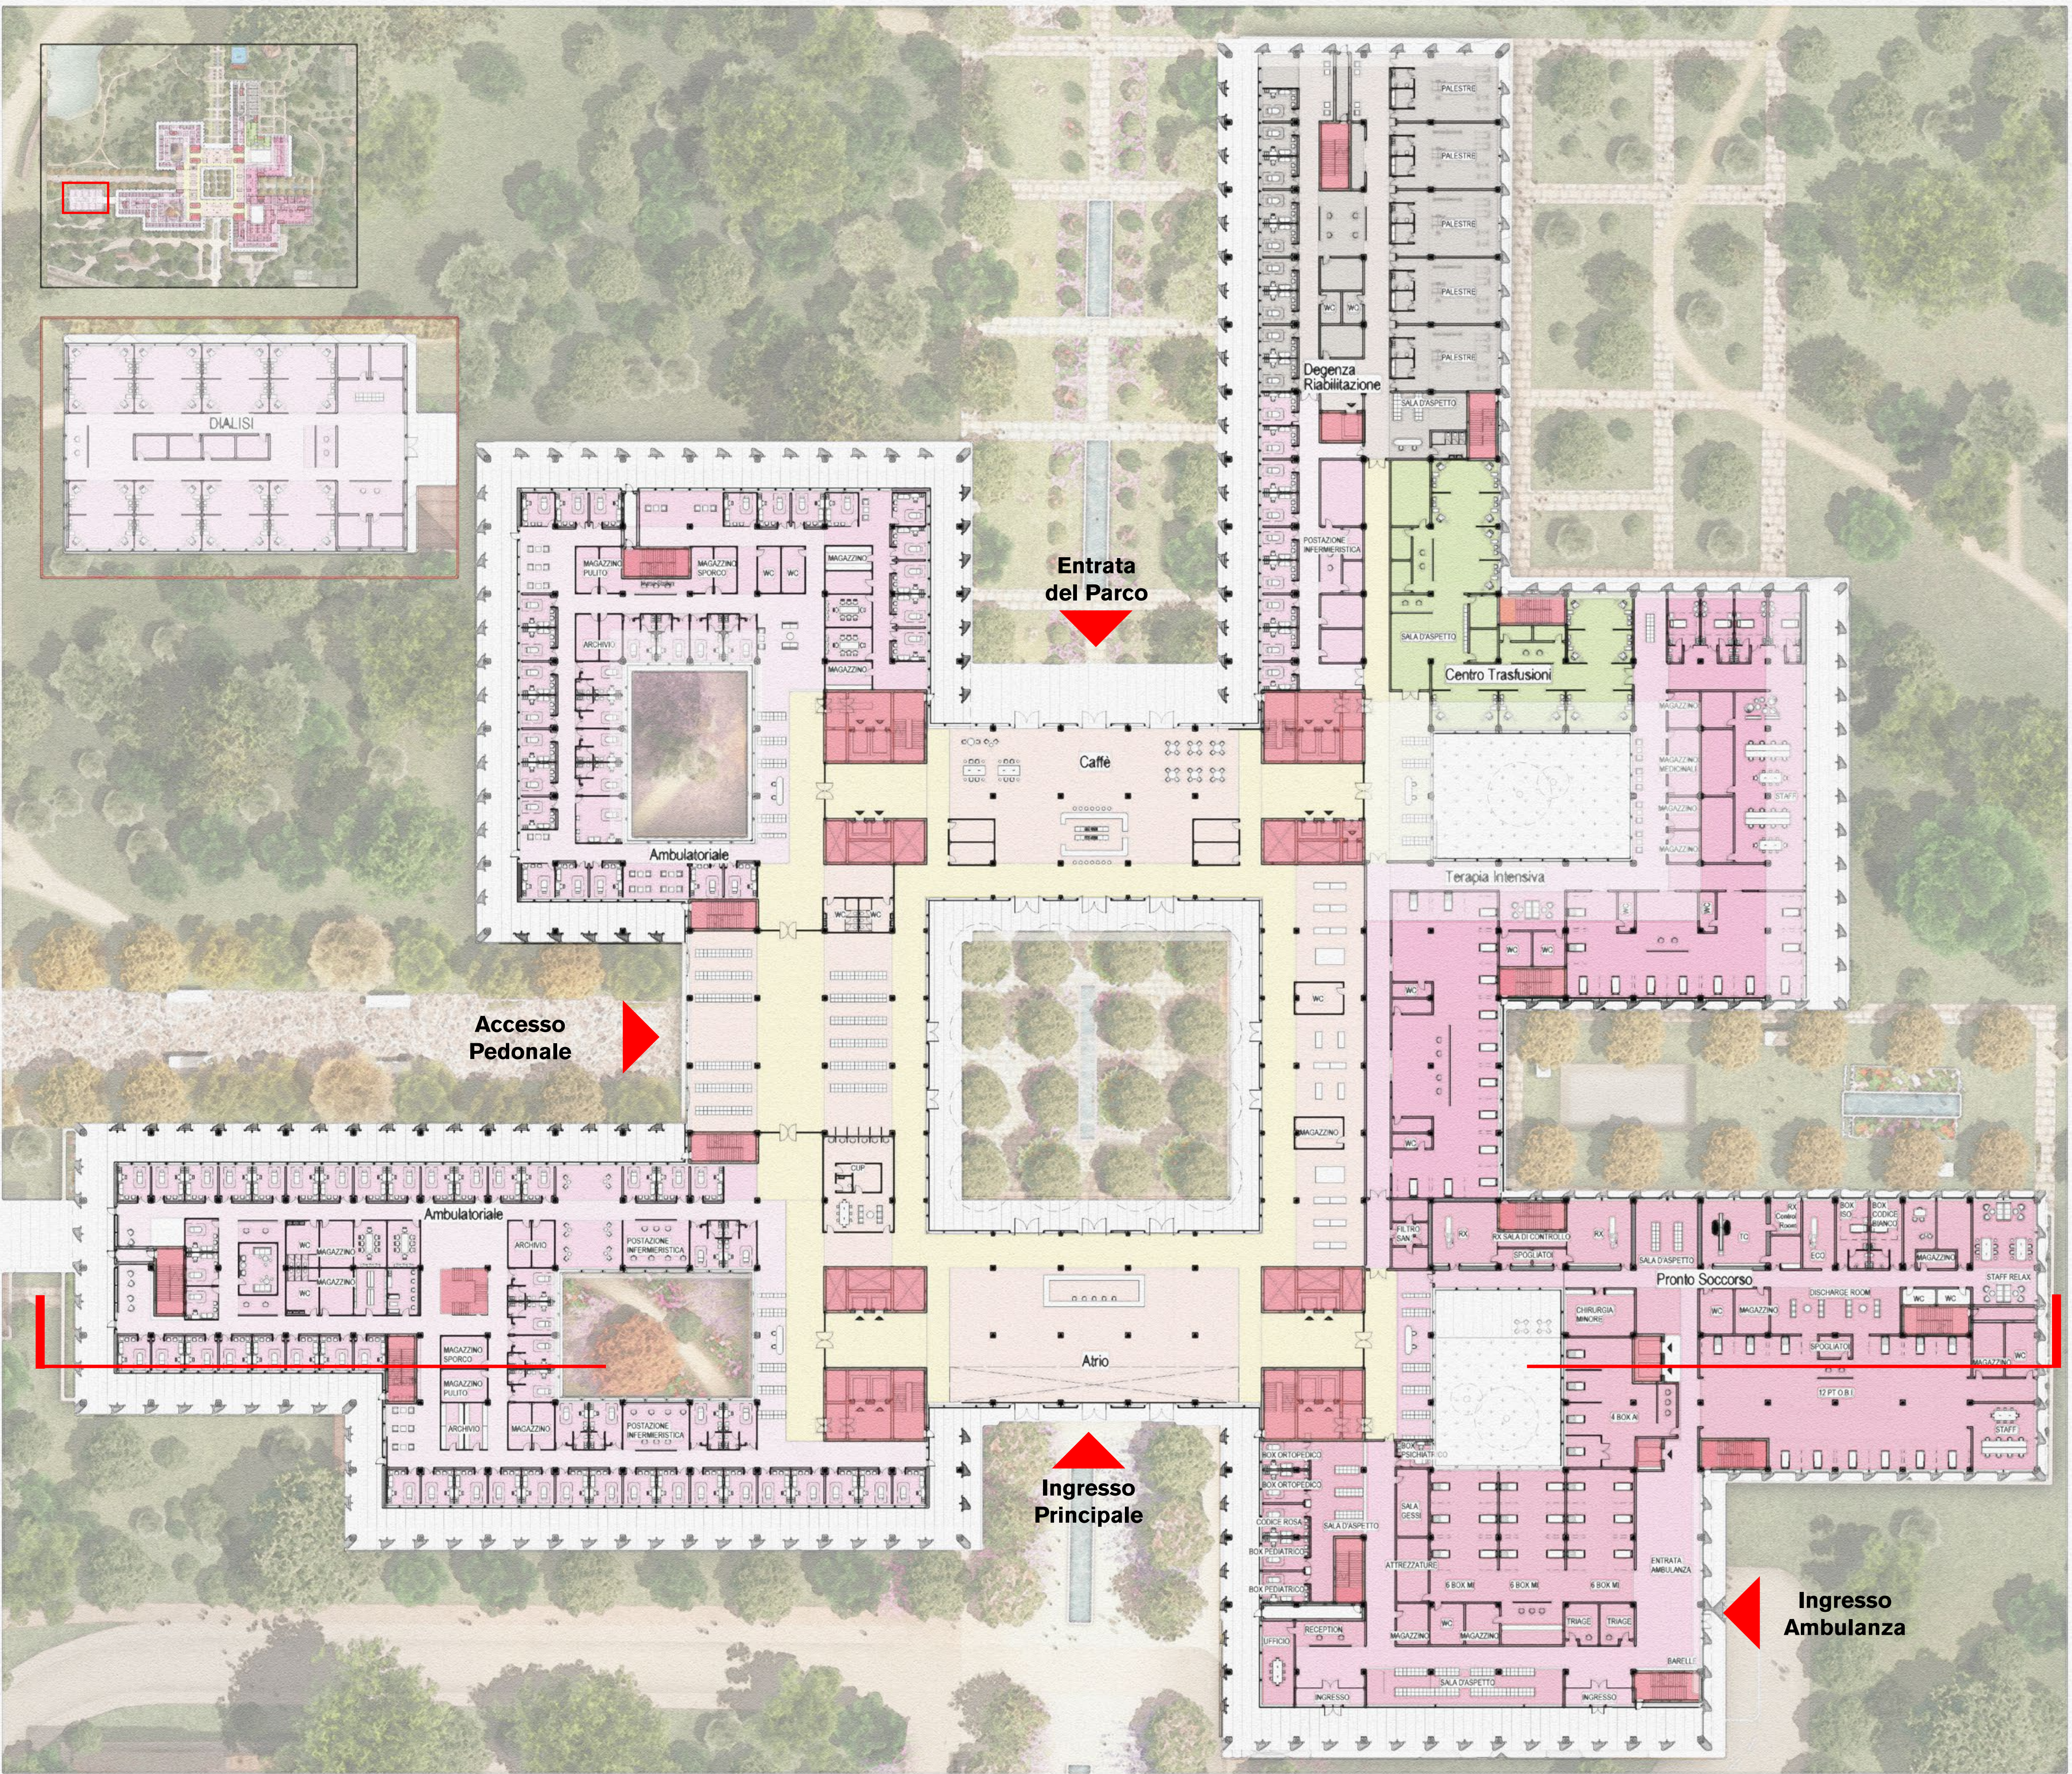

Pianta Piano Terreno - 1:400



Prospetto dal Parco

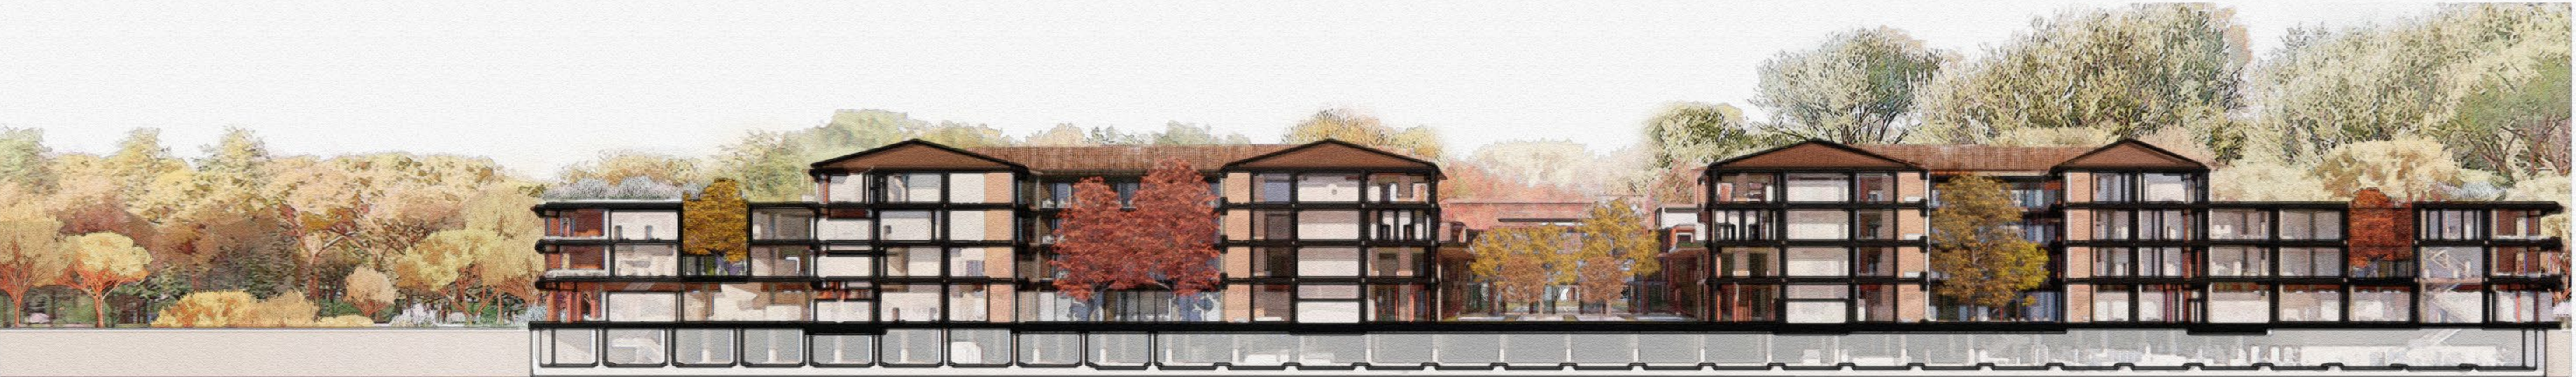

Sezione 1:40C